





1. KONSTRUKCE PODLAHY-TVAROVKY POLOŽENÉ VE 2 VRSTVÁCH

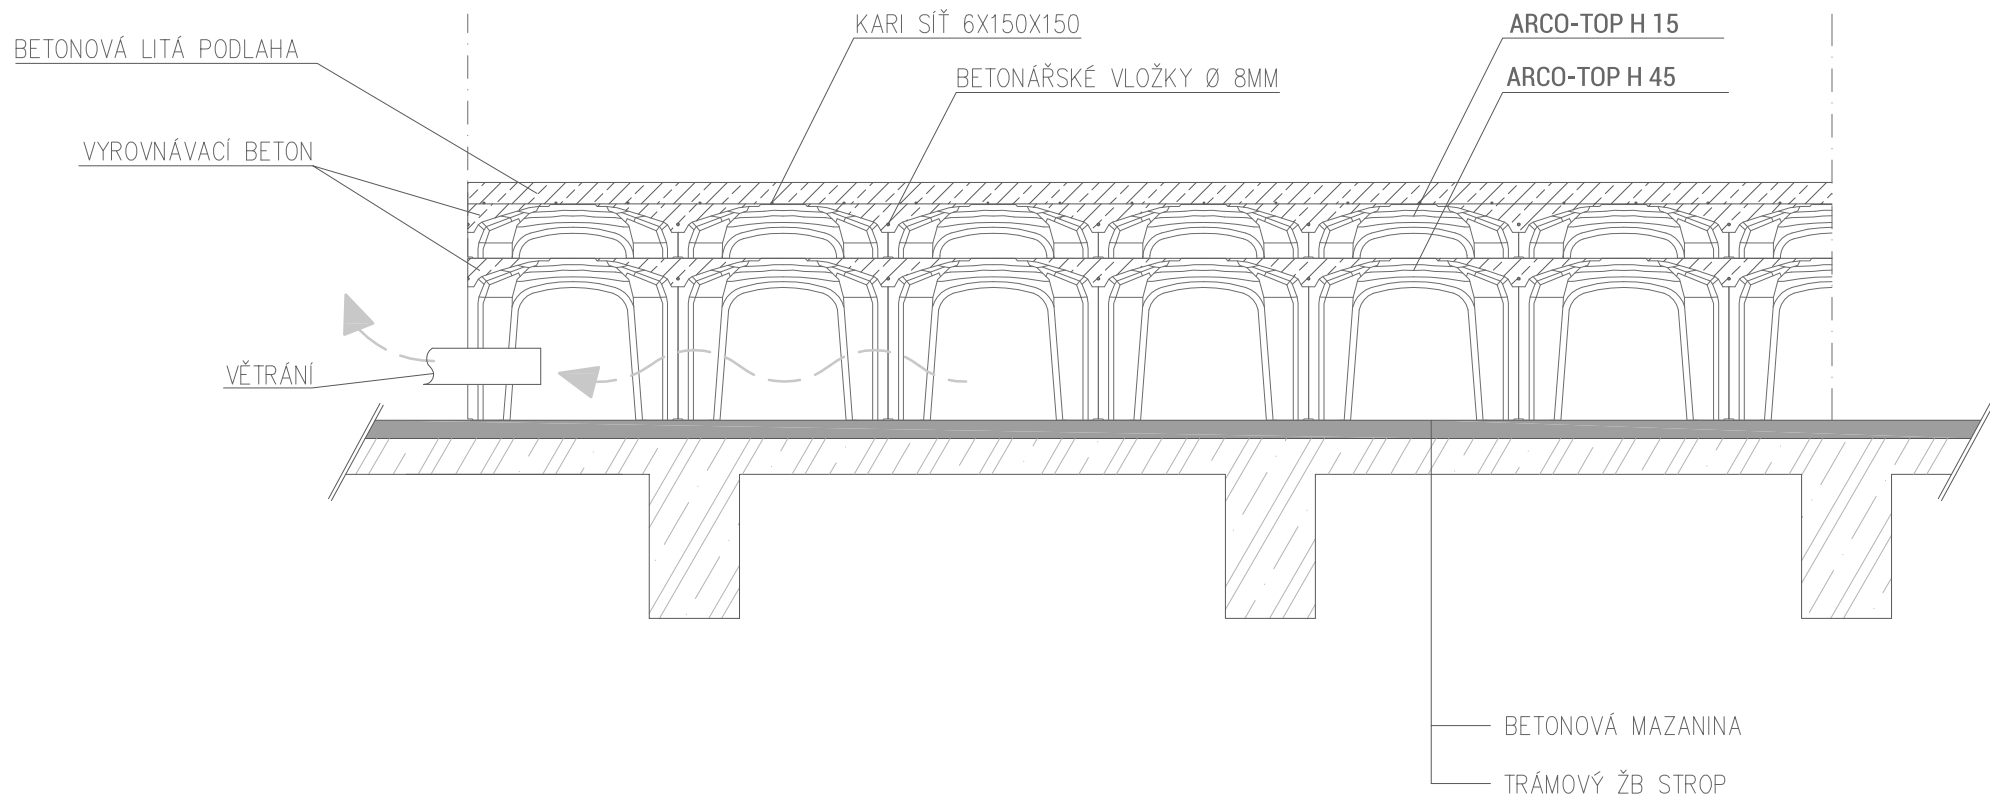



2. KONSTRUKCE PODLAHY–TVAROVKY POLOŽENÉ VE 2 VRSTVÁCH

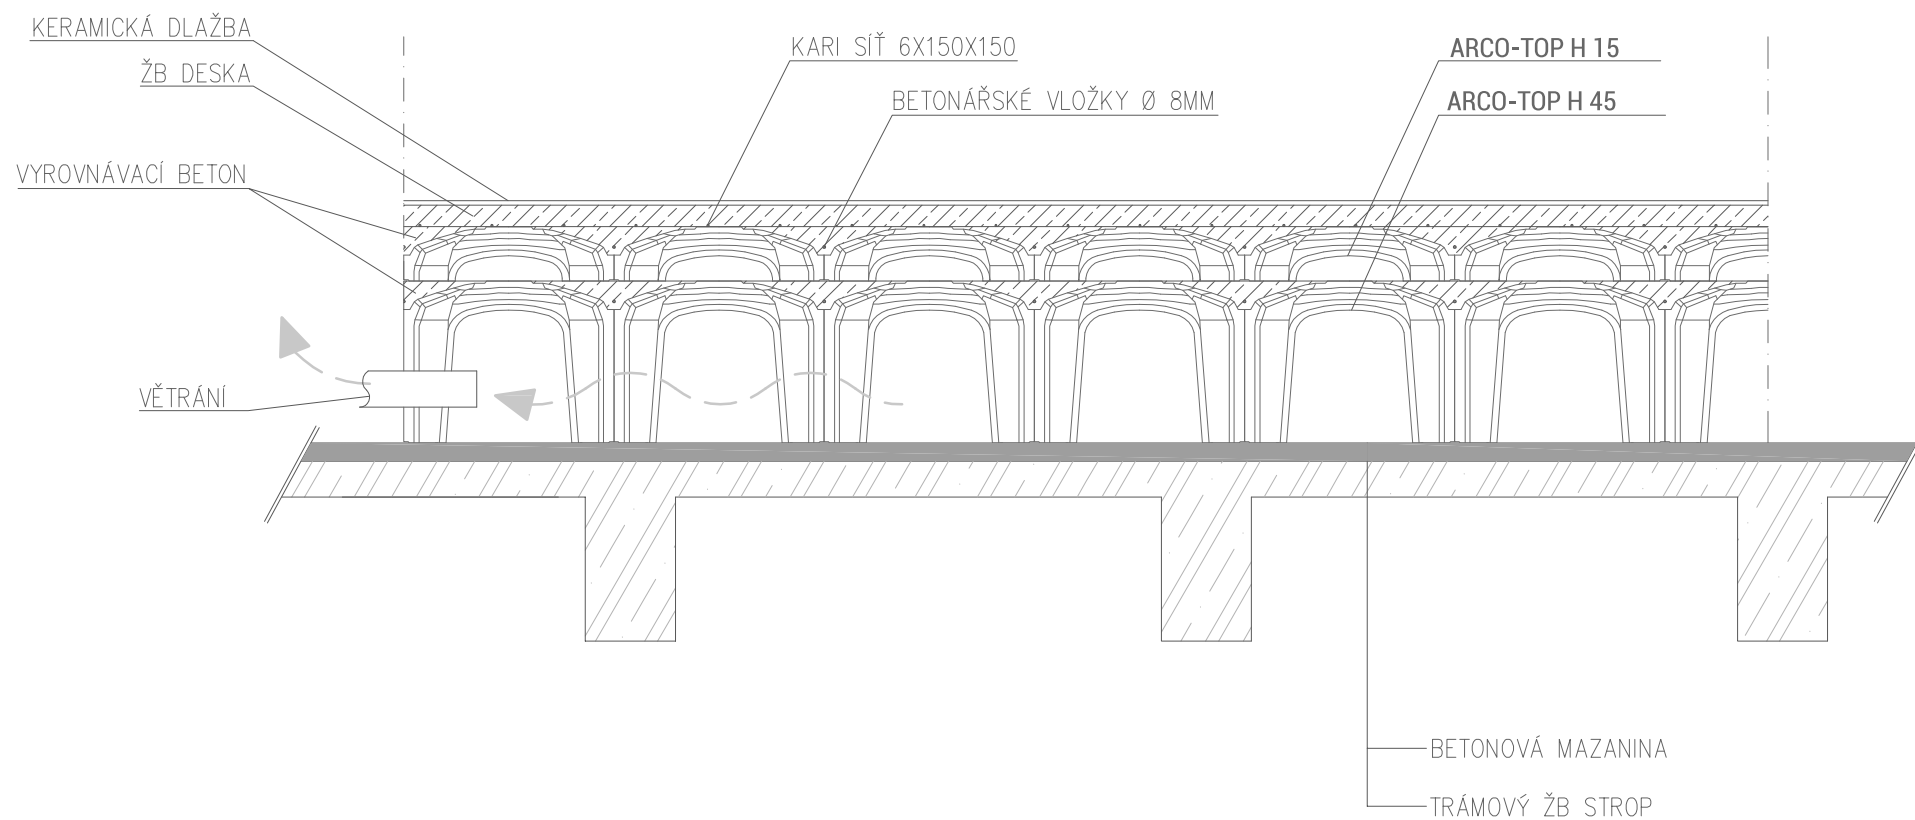


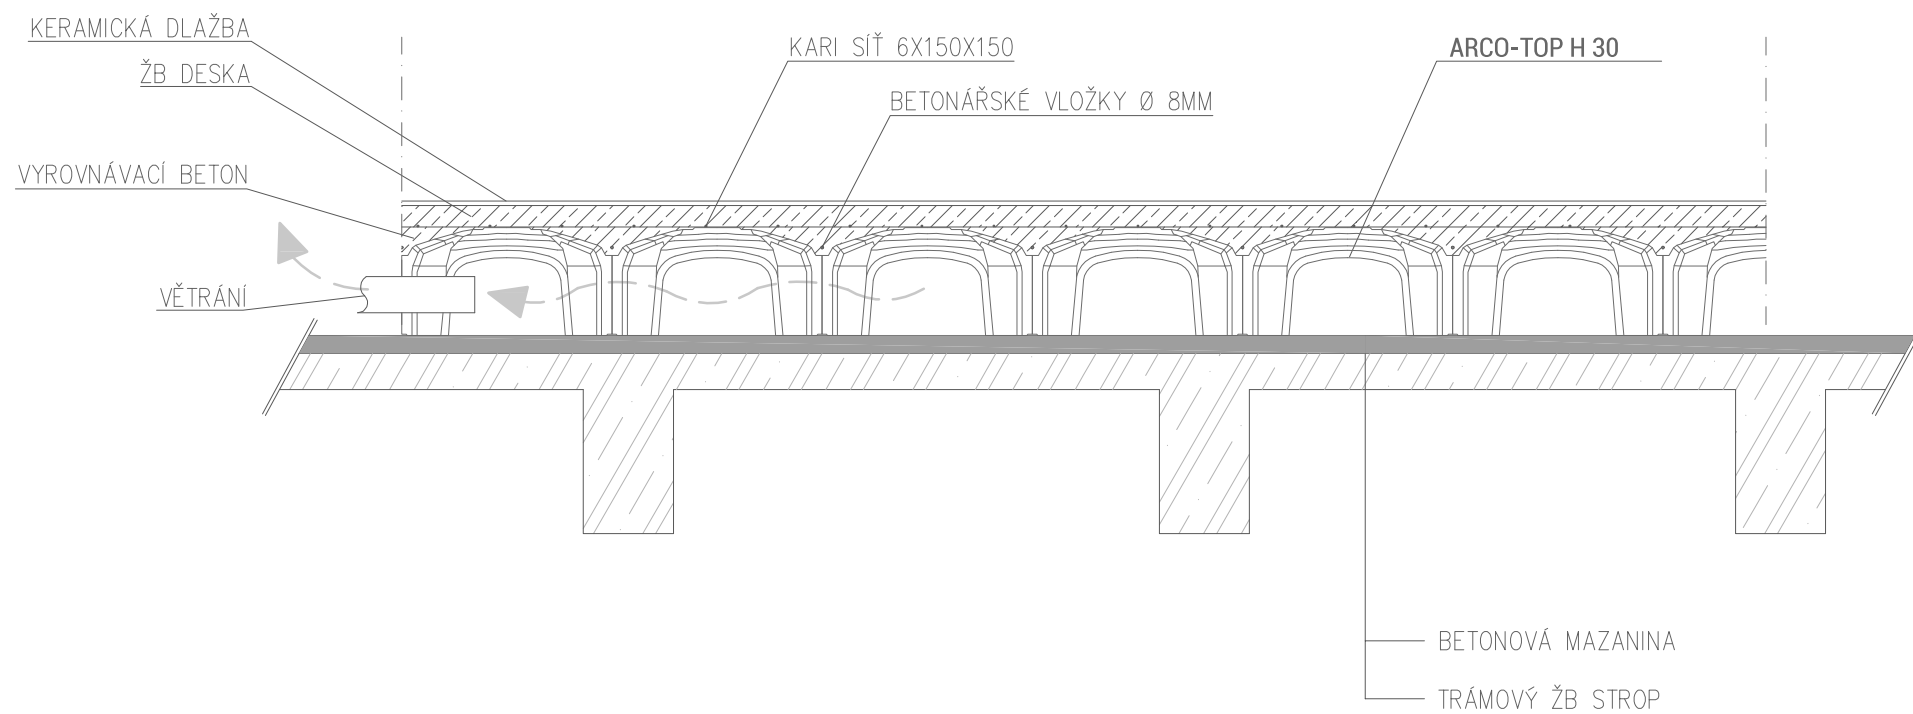

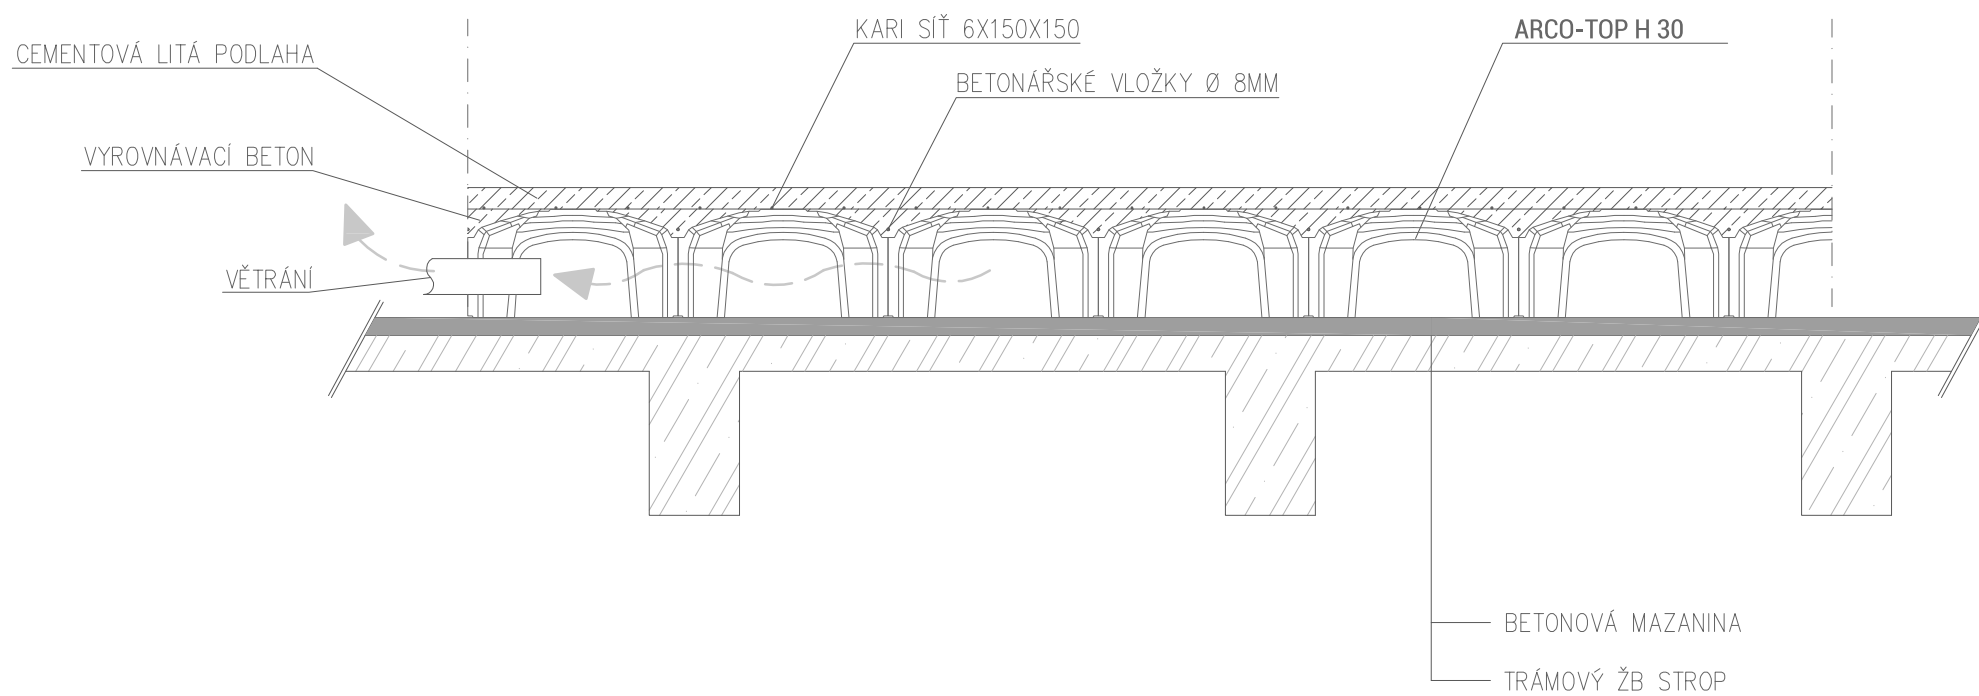


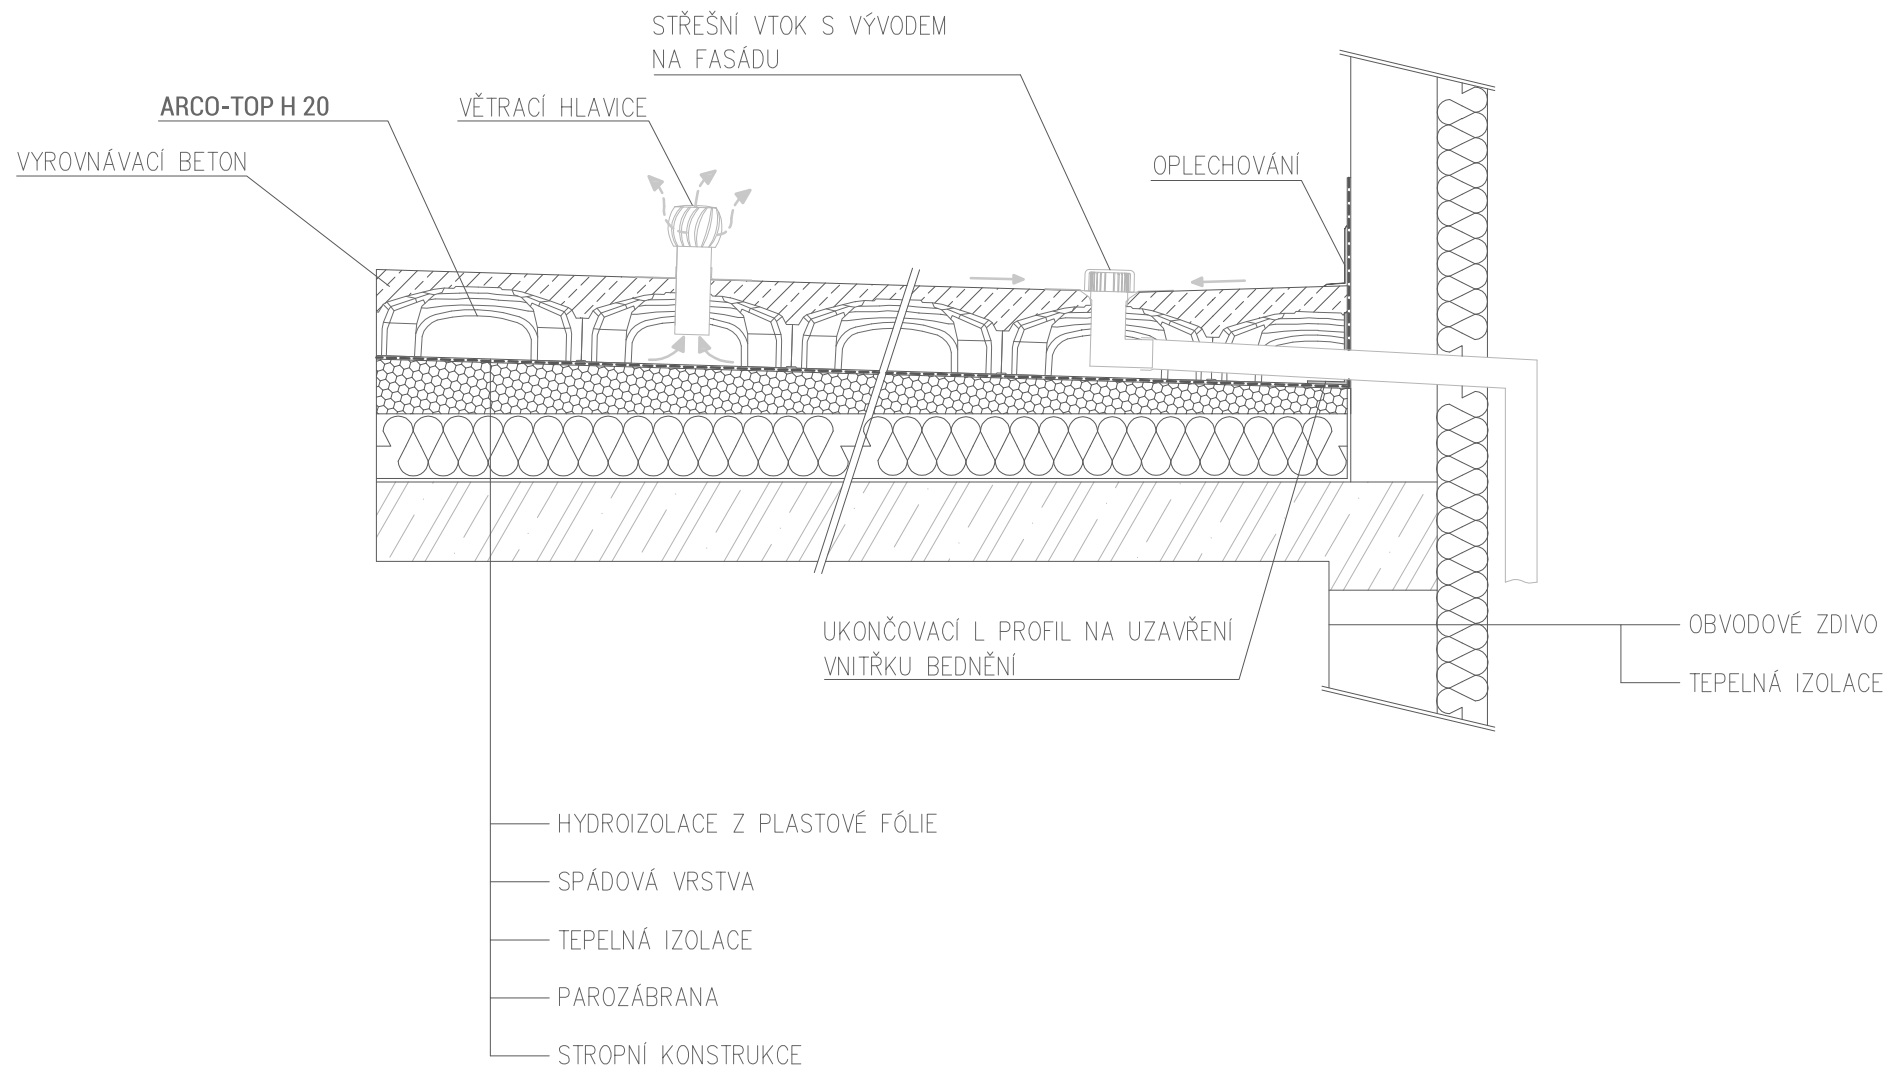

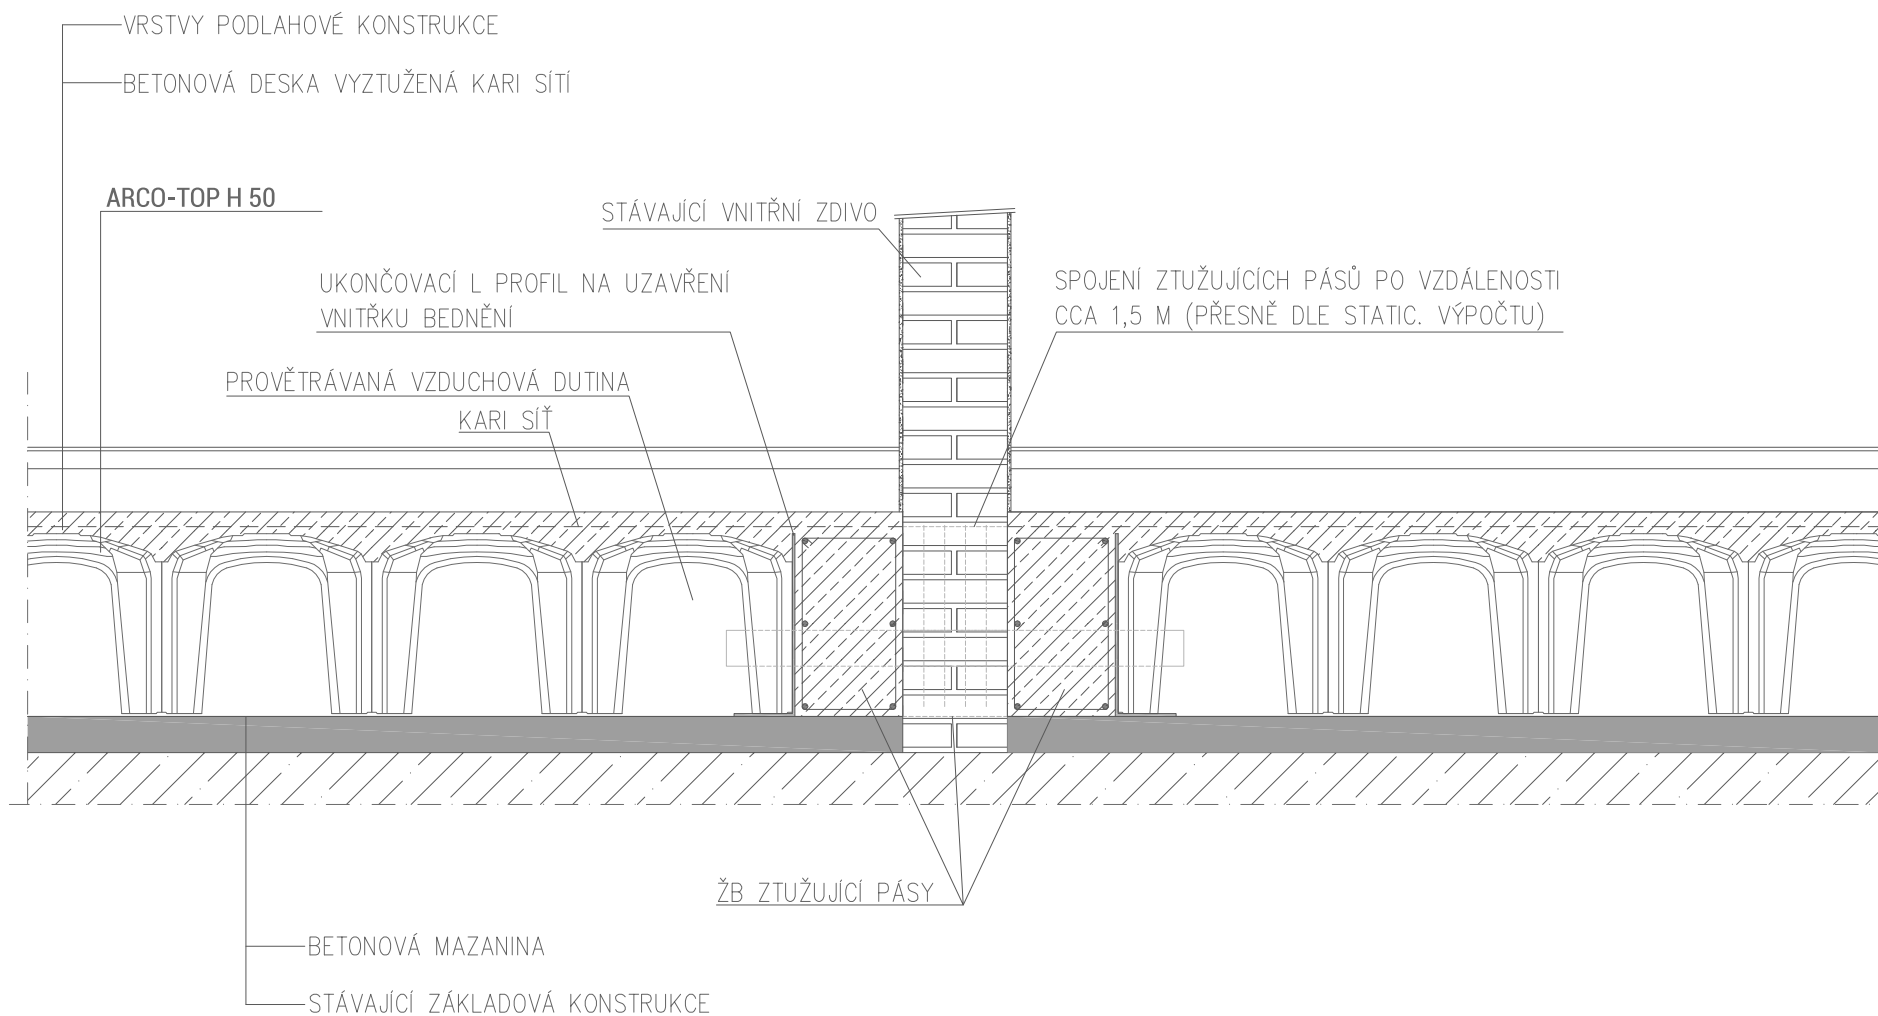

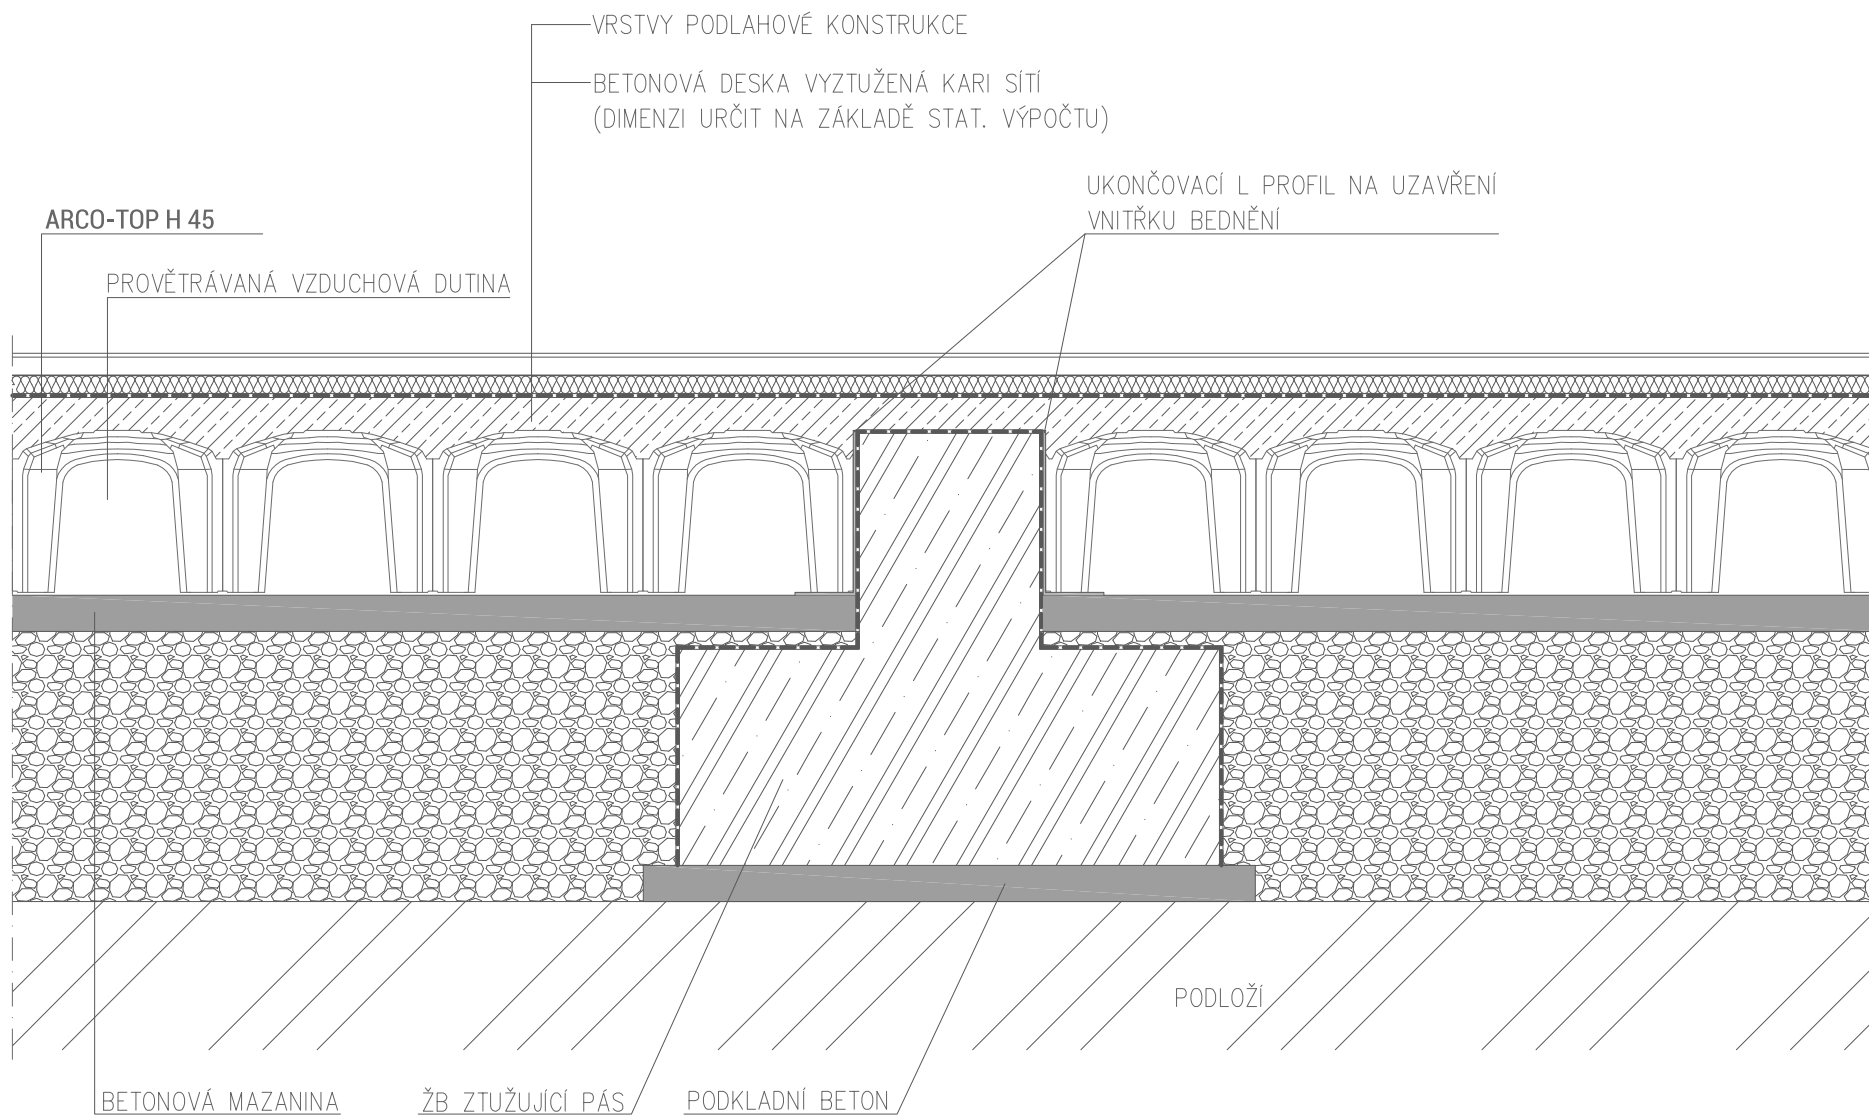


8. KONSTRUKCE NA TERÉNU – TVAROVKY POLOŽENÉ VE 2 VRSTVÁCH

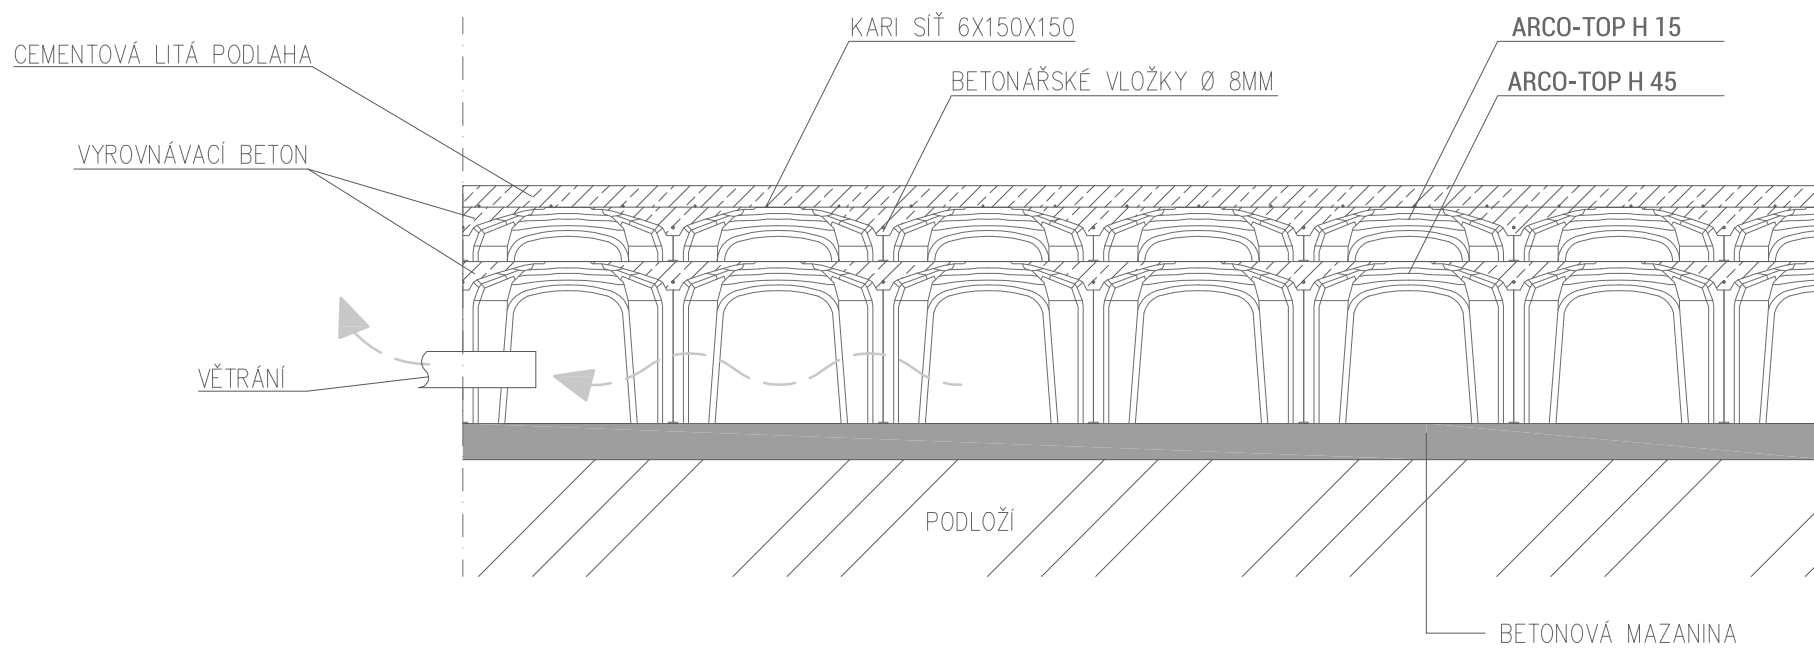


9.

PROVĚTRÁVANÁ KONSTRUKCE – VNITŘNÍ ÚSEK

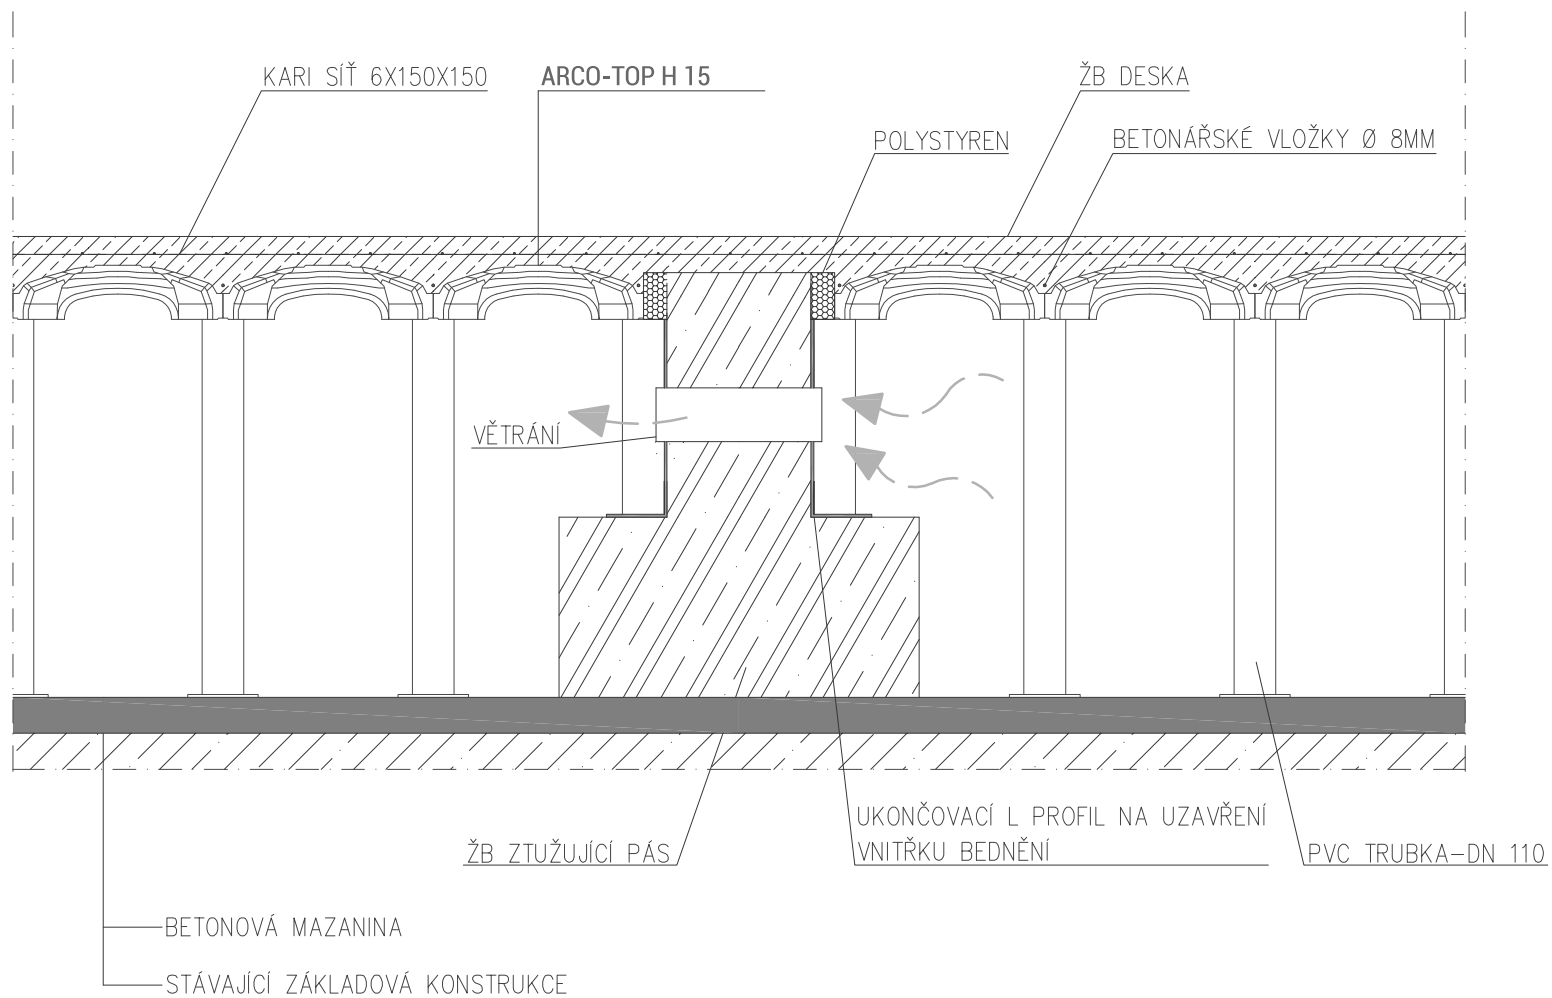


10.


PROVĚTRÁVANÁ KONSTRUKCE – OBVODOVÝ ÚSEK

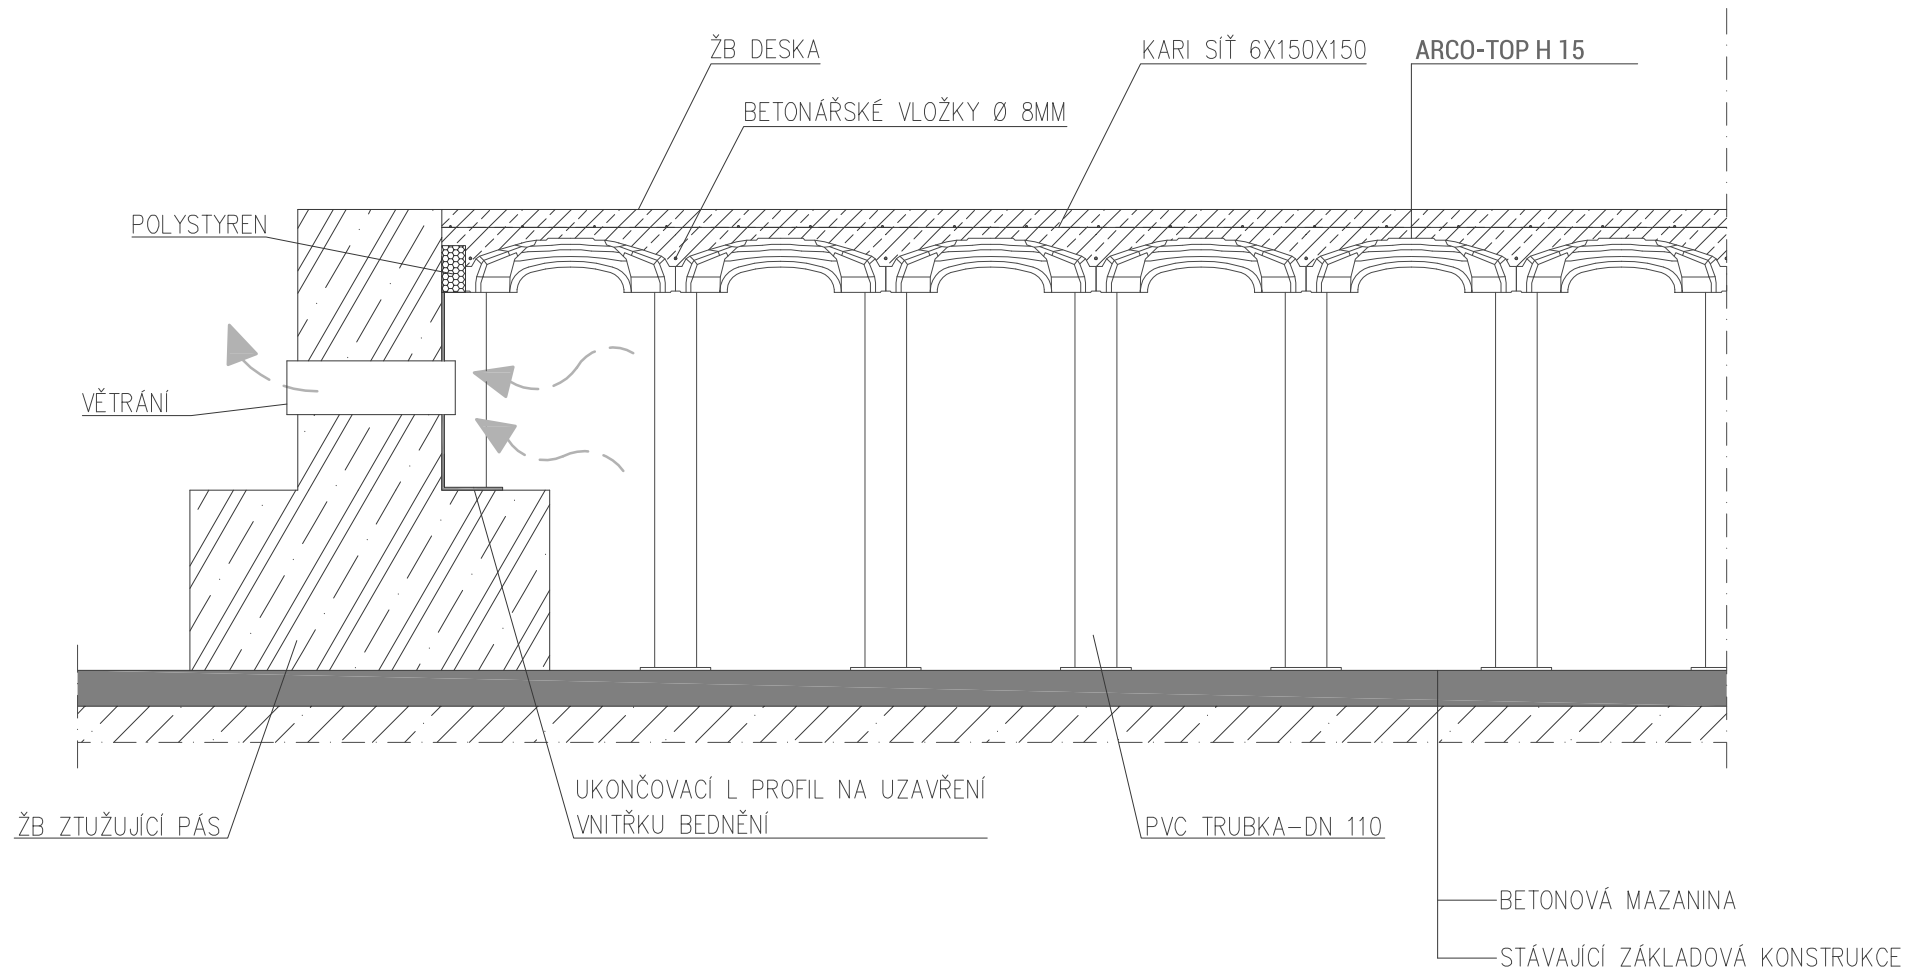


11.


PROVĚTRÁVANÁ KONSTRUKCE – OBVODOVÝ ÚSEK

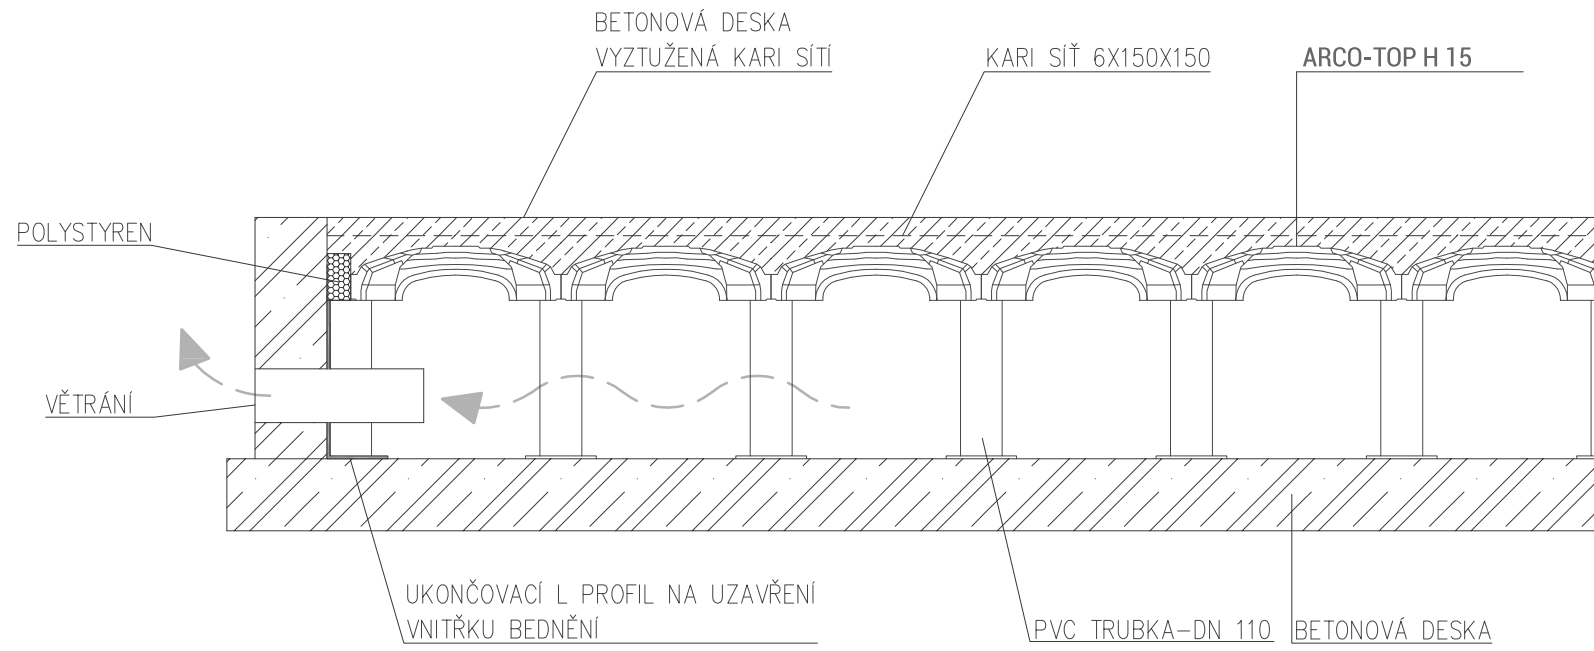


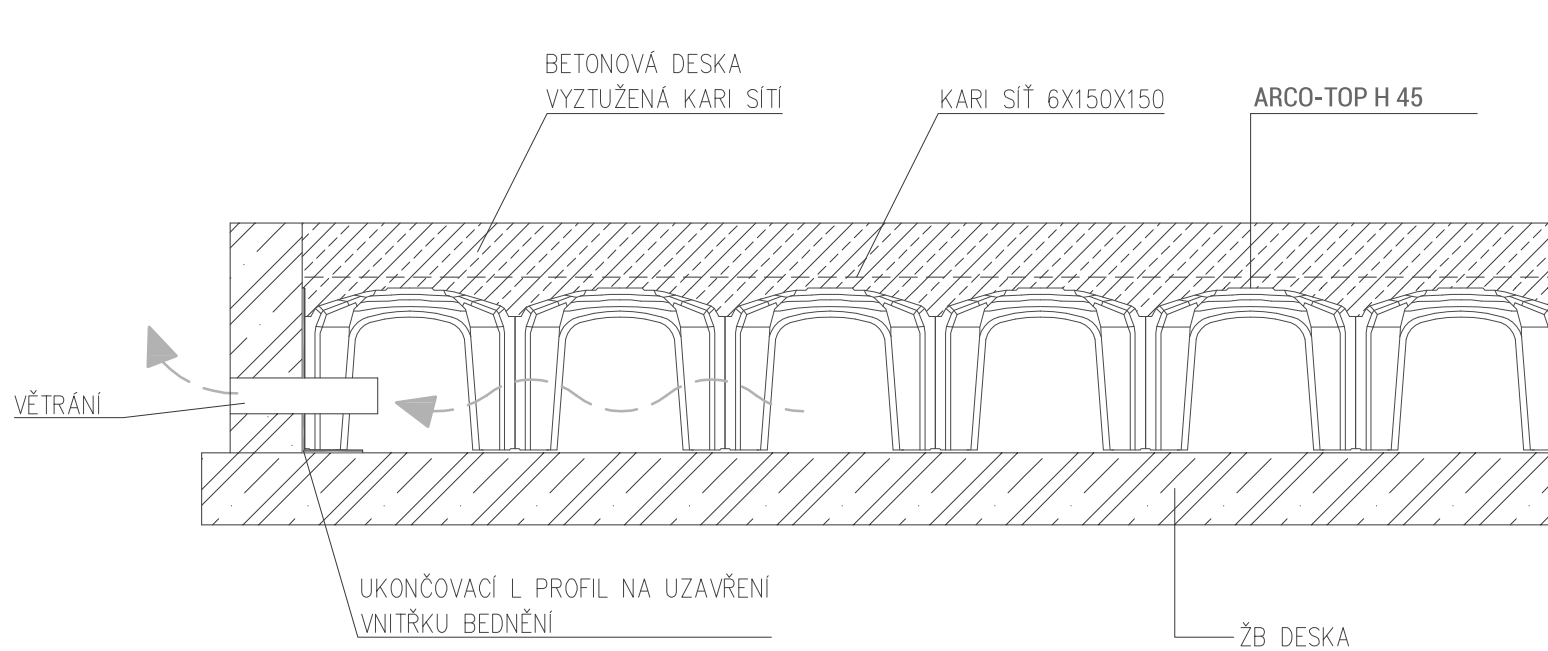

13. PROVĚTRÁVANÁ KONSTR.–TVAROVKY POLOŽENÉ VE 2 VRSTVÁCH

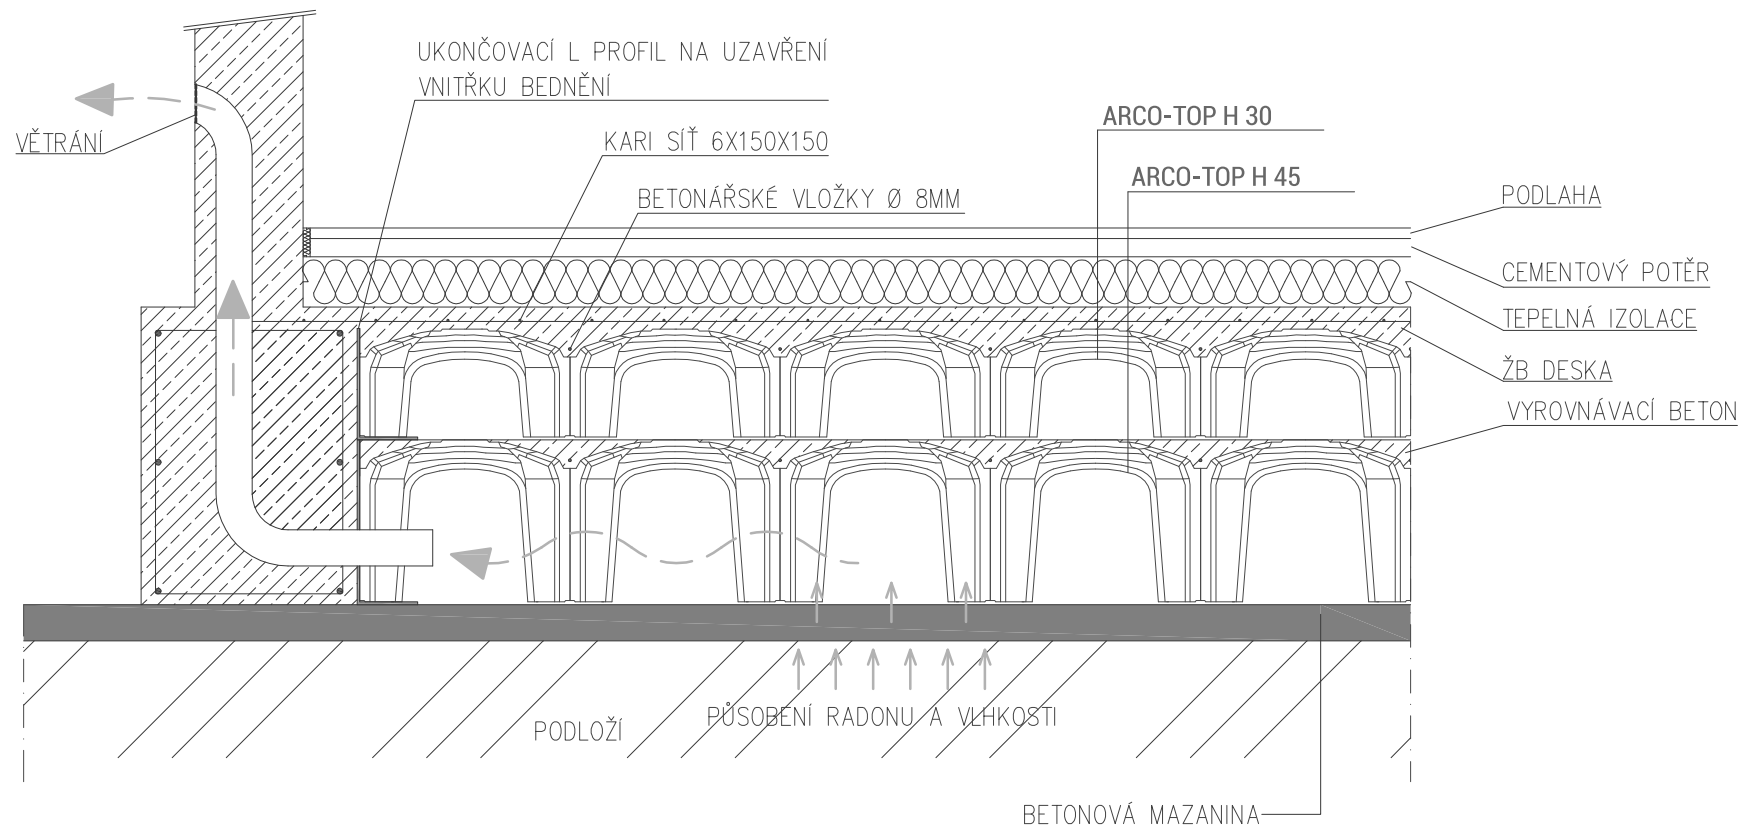

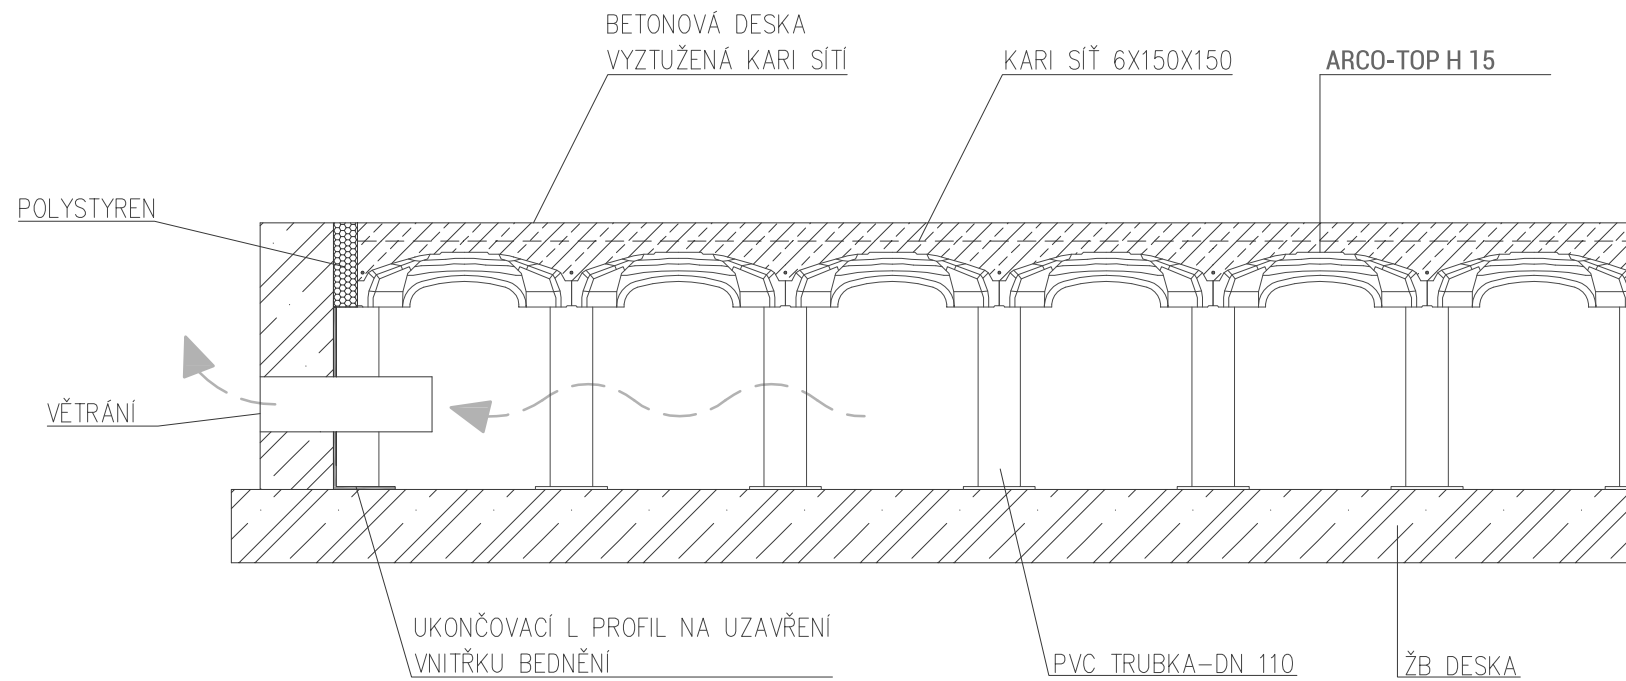

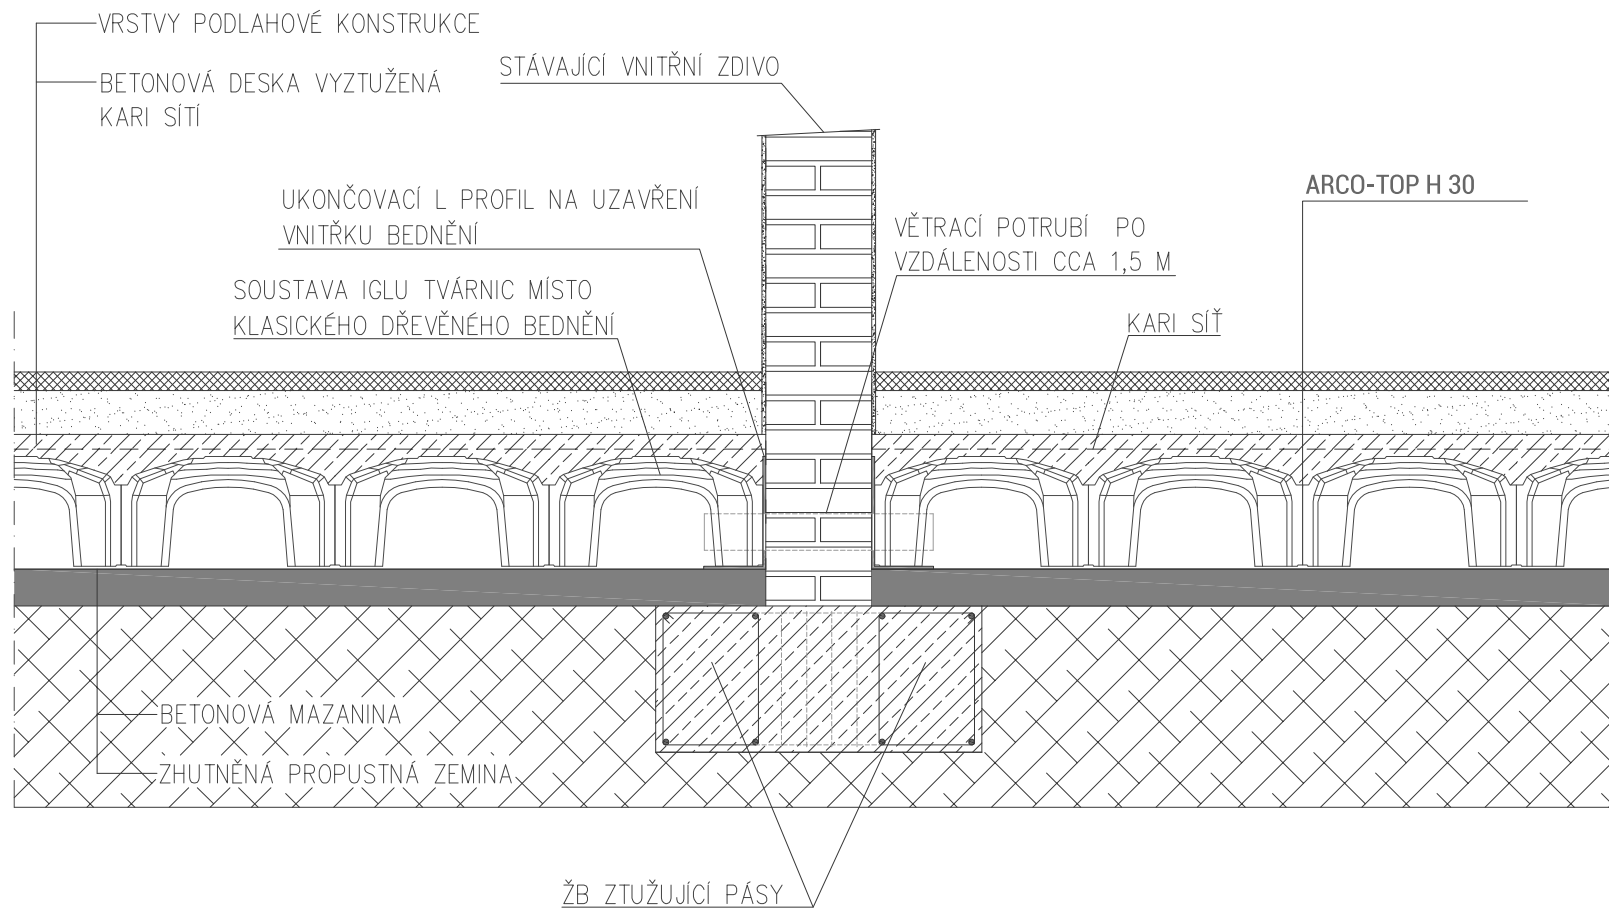

16. PROVĚTRÁVANÁ KONSTRUKCE NA TERÉNU

